

COMUNE DI SAN MAURO PASCOLI

PROVINCIA DI FORLÌ-CESENA

PROPRIETA': AMMINISTRAZIONE COMUNALE DI SAN MAURO PASCOLI

UBICAZIONE: San Mauro Pascoli

PROGETTO: PISTA CICLO PEDONALE DEL PASCOLI COLLEGAMENTO "CASA NATALE DEL POETA" CON IL "COMPENDIO LA TORRE" LUNGO IL RIO SALTO

FILE:	FATTIBILITA' TECNICA ECONOMICA	DEFINITIVO	ESECUTIVO	TAVOLA:
-------	-----------------------------------	------------	-----------	---------

SCALA: 1:500 - 1:50


DATA: Ottobre 2025

Progettista: Geom. Giovanni RAVAGLI  
 Collaboratori: Geom. Erika BRANCALEONI, Geom. Cristina STROZZI, Arch. Sara ARLOTTI, Geom. Marica GATTAMORTA, Geom. Riccardo STELLABOTTE


STATO DI FATTO

REV	REDAZIONE	AUTORIZZAZIONE	MOTIVO-NOTE

INQUADRAMENTO - Scala 1:10.000

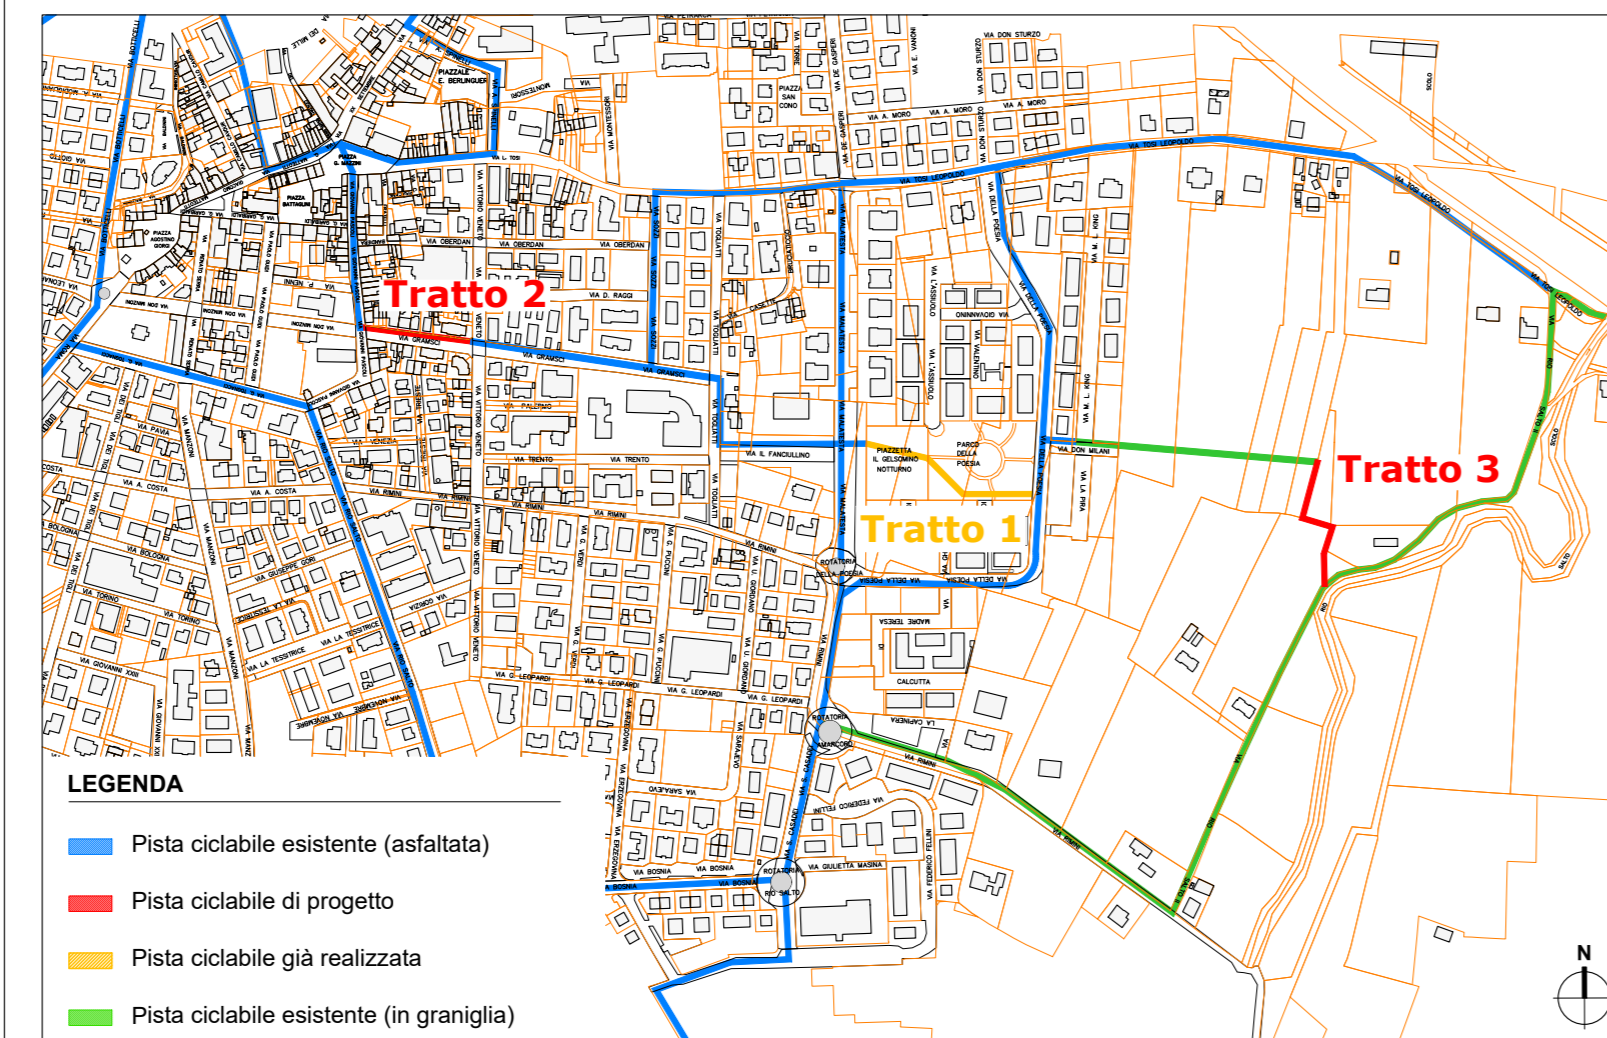

SEZIONE A-A' - Scala 1:50

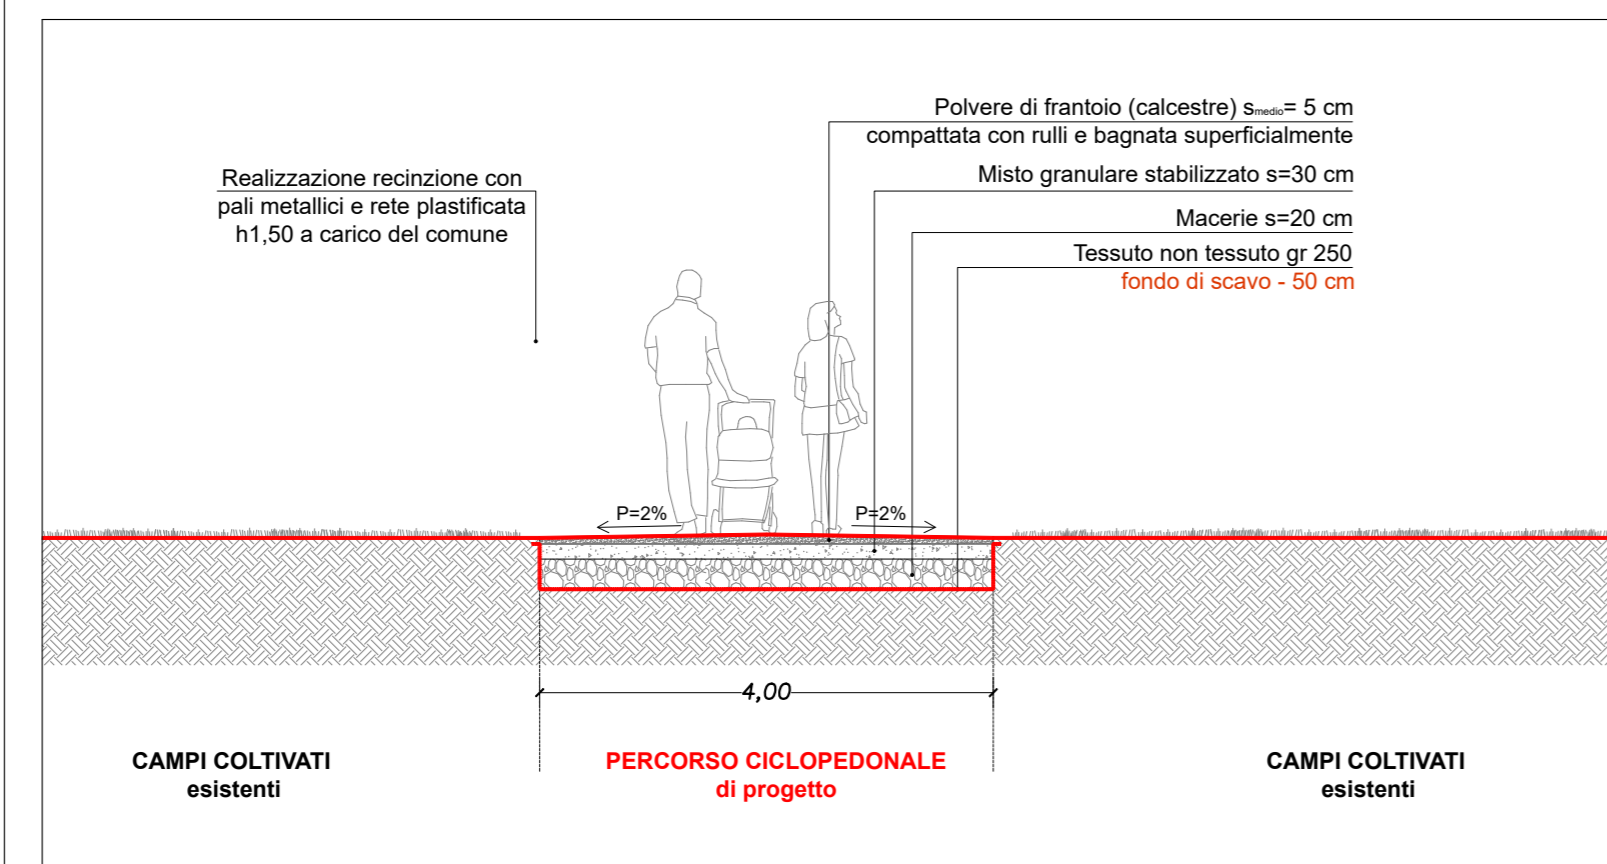

Scala 1:500 \_ Collegamento a pista ciclabile del Rio Salto

