

COMUNE DI SAN MAURO PASCOLI
PROVINCIA DI FORLÌ-CESENA

PROPRIETÀ: AMMINISTRAZIONE COMUNALE DI SAN MAURO PASCOLI

UBICAZIONE: San Mauro Pascoli

PROGETTO: PISTA CICLO PEDONALE DEL PASCOLI COLLEGAMENTO "CASA NATALE DEL POETA" CON IL "COMPENDIO LA TORRE" LUNGO IL RIO SALTO

FILE:	FATTIBILITÀ TECNICA ECONOMICA	DEFINITIVO	ESECUTIVO	TAVOLA:
SCALA:	3° STRALCIO			2
DATA:	Ottobre 2025			


Progettista:
Geom. Giovanni RAVAGLI

Collaboratori:
Geom. Erika BRANCALEONI
Geom. Cristina STROZZI
Arch. Sara ARLOTTI
Geom. Marica GATTAMORTA
Geom. Riccardo STELLABOTTE


STATO DI PROGETTO

REV	REDAZIONE	AUTORIZZAZIONE	MOTIVO-NOTE

INQUADRAMENTO - Scala 1:10.000

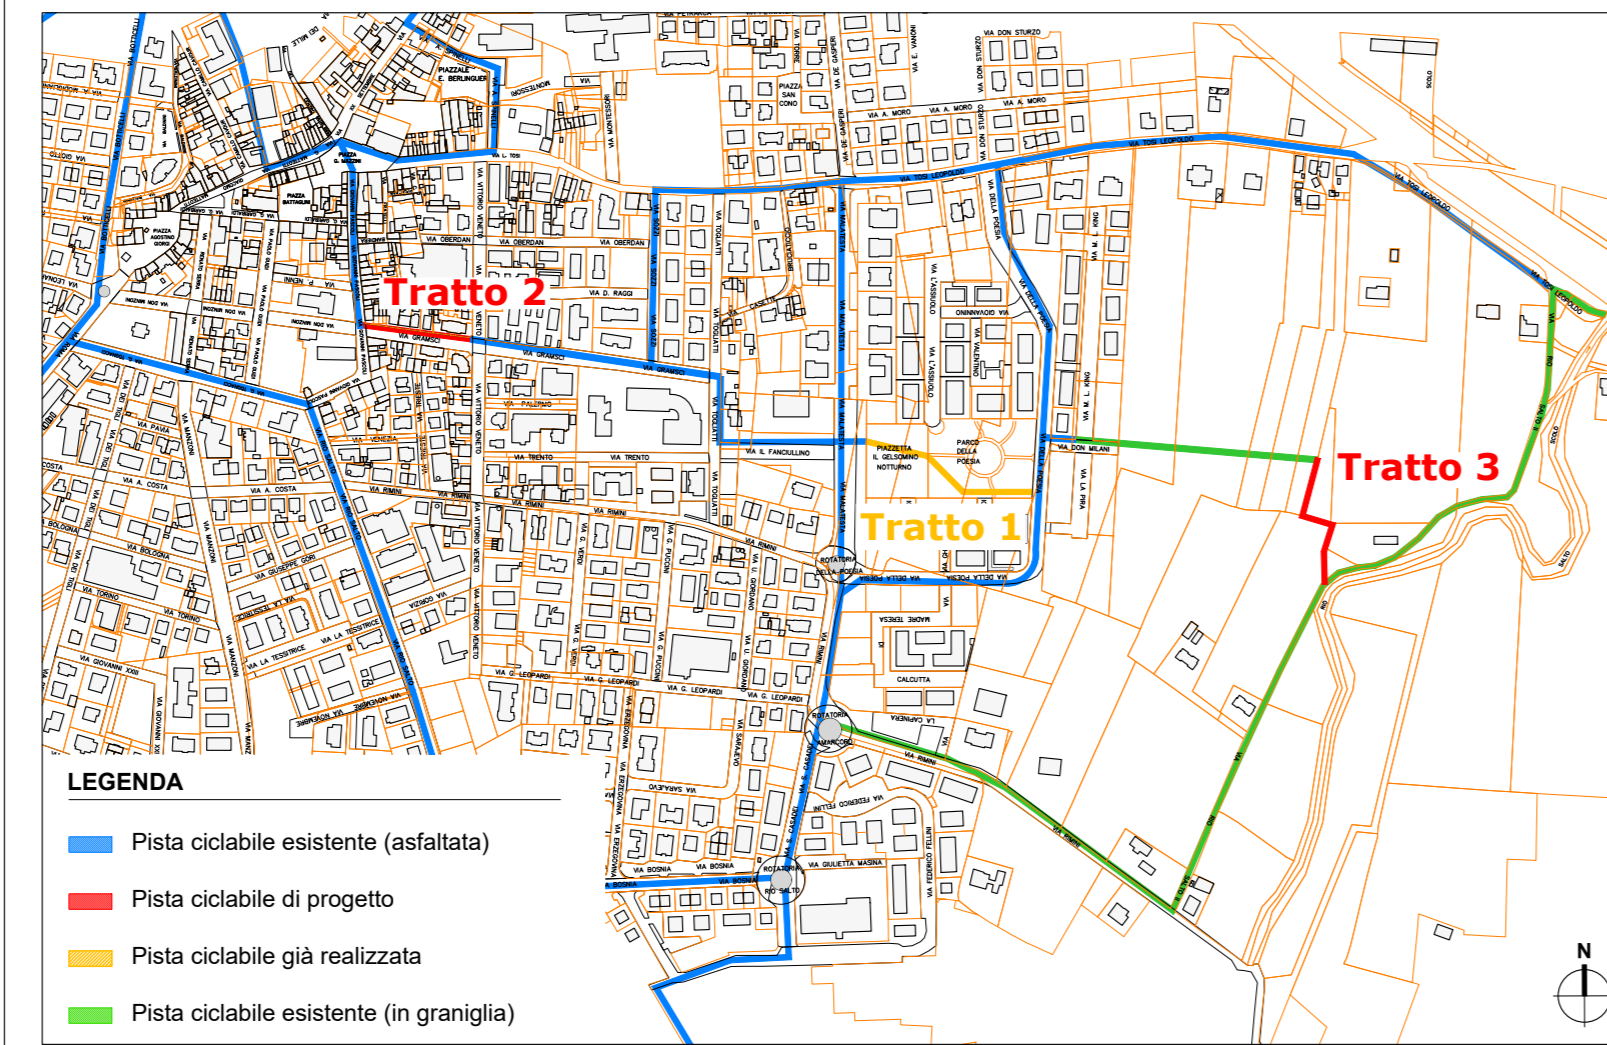

SEZIONE A-A' - Scala 1:50

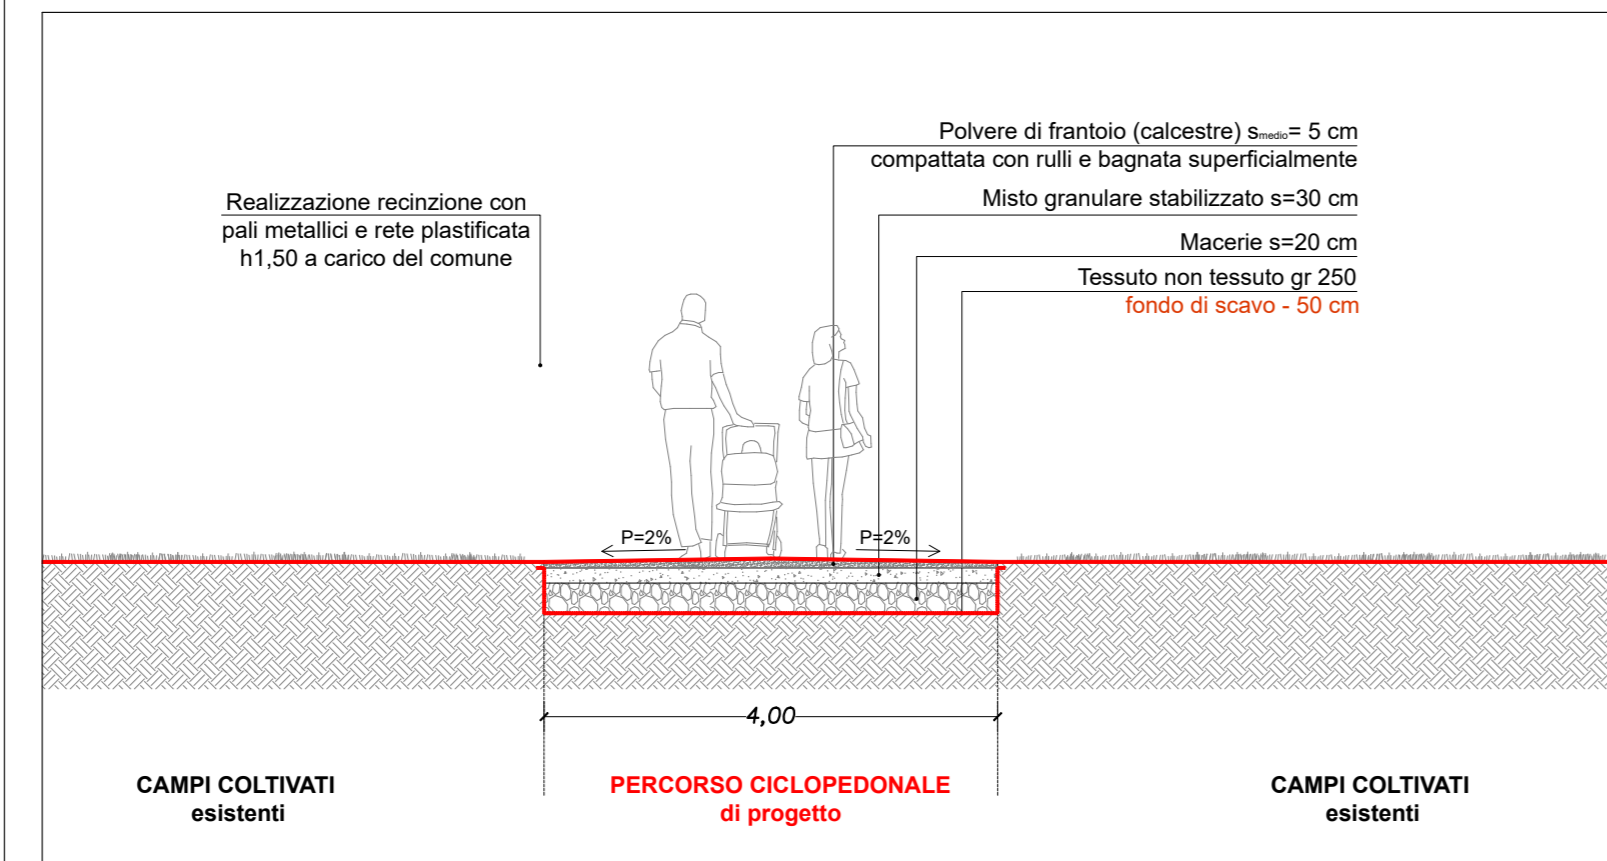

Scala 1:500 _ Collegamento a pista ciclabile del Rio Salto

