




PIANO REGOLATORE GENERALE

VARIANTE PARZIALE N. 16/2013
(ai sensi dell'art. 15 - comma 4° della Legge Regionale n. 47/1978)

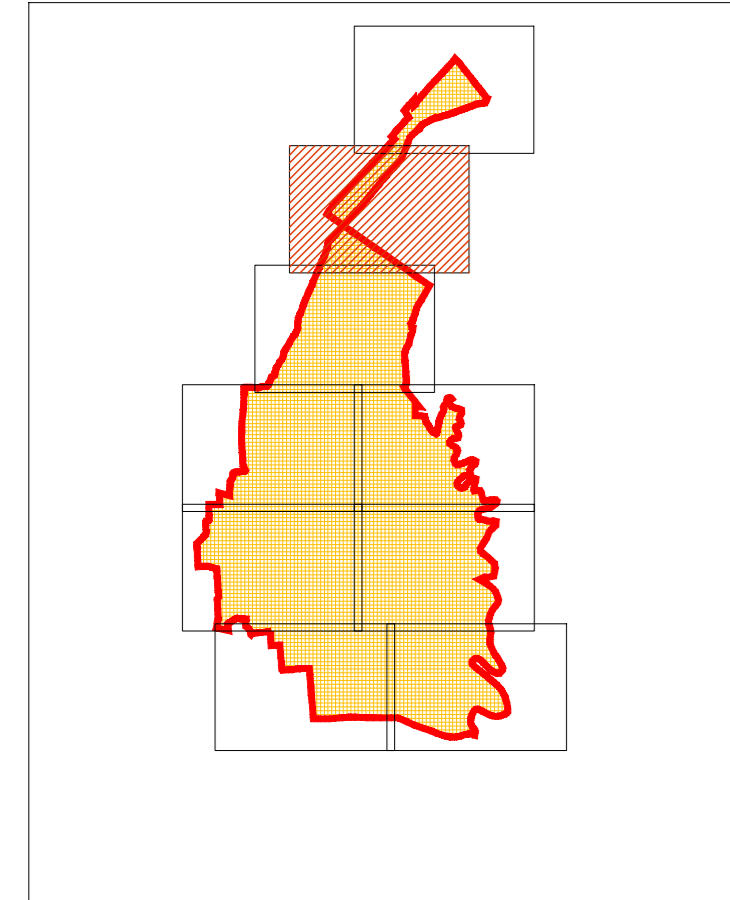

PIANO REGOLATORE GENERALE VIGENTE
(VARIANTE GENERALE 2000)
APPROVATO CON DELIBERAZIONI DELLA GIUNTA
PROVINCIALE N. 41/43/245 DEL 05-06-2003 E N.
77366/470 DEL 28-10-2003 E SUCCESSIVE VARIANTI

ADOZIONE:

CONTRODEDUZIONE ED APPROVAZIONE:

STESURA ADOTTATA

IL SINDACO GIANFRANCO MIRO GORI	IL SEGRETARIO COMUNALE RITA ARALDI	I PROGETTISTI LELLA LELLI	IL RESPONSABILE DEL SETTORE TECNICO GIOVANNI FAVAGLI
------------------------------------	---------------------------------------	------------------------------	--

ZONIZZAZIONE DEL TERRITORIO

TAVOLA
02

VIA SAN GIUSEPPE

SCALA
1:2000

