




COMUNE DI SAN MAURO PASCOLI

PIANO DELL'ARENILE

ai sensi dell'art. 72 L.R. 24/2017

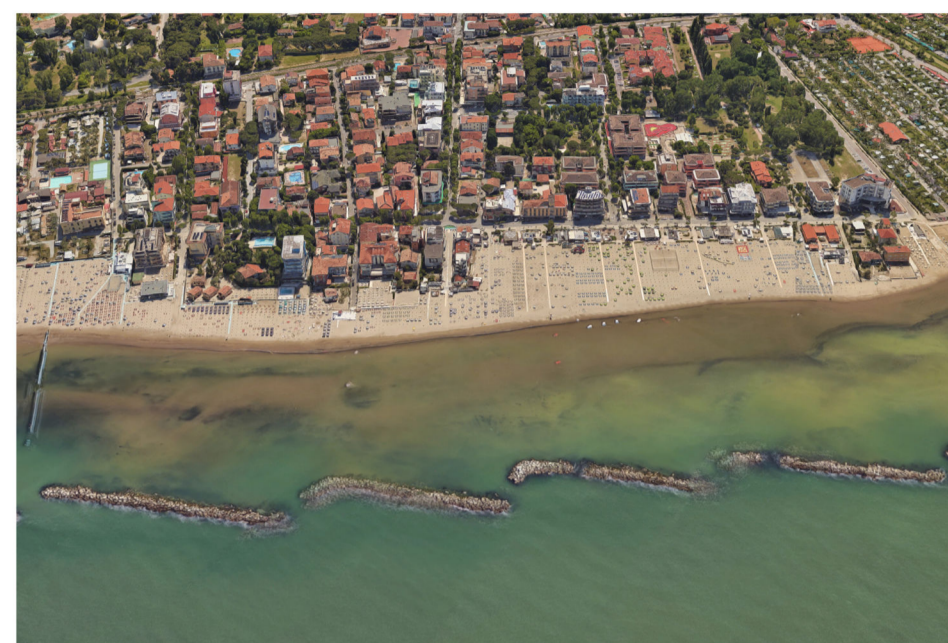

QUADRO CONOSCITIVO

Fase di approvazione del piano ai sensi dell'art. 46 L.R. 24/2017

APPROVAZIONE

Il Sindaco LUCIANA GARBUGLIA	Il Segretario Dott.ssa LIA PIRACCINI	Il Responsabile Settore Tecnico / RUP Geom. GIOVANNI RAVAGLI	Il Progettista Urb. ANGELA COTTA
---------------------------------	---	---	-------------------------------------

ARENILE MAPPA DEL RISCHIO POTENZIALE

TAVOLA **03A**

SCALA 1:1500



studio Cotta Solomita architetti pianificatori
via de gasperi 109 47035 gambettola (fc) telefono 0547.992073 cotta@csapstudio.it

Legenda

- confini comunali
- perimetro arenile
- pontile
- rischio potenziale**
- R1
- R3
- R4
- manufatti edilizi di servizio al turismo balneare**
- bar
- cabine - depositi - wc
- vano tecnico
- edifici arenile**
- abitazione
- deposito
- garage
- residence-albergo
- vincolo culturale testimoniale PSC
- opere di difesa rigide**
- scogli

