




COMUNE DI SAN MAURO PASCOLI

### PIANO DELL'ARENILE

ai sensi dell'art. 72 L.R. 24/2017

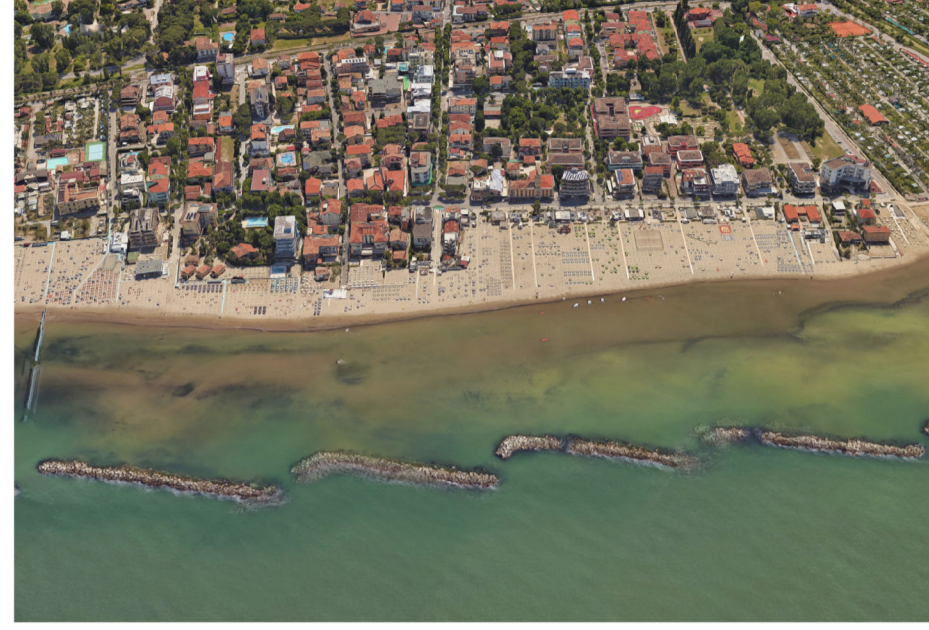

#### QUADRO CONOSCITIVO

Fase di approvazione del piano ai sensi dell'art. 46 L.R. 24/2017

#### APPROVAZIONE

Il Sindaco LUCIANA GARBUGLIA	Il Segretario Dott.ssa LIA PIRACCINI	Il Responsabile Settore Tecnico / RUP Geom. GIOVANNI RAVAGLI	Il Progettista Urb. ANGELA COTTA
---------------------------------	---	---	-------------------------------------

### ELEMENTI ESPOSTI RAFFRONTO

TAVOLA **03B**  
SCALA 1:1500



studio Cotta Solomita architetti pianificatori  
via de gasperi 109 47035 gambettola (fc) telefono 0547.992073 cotta@csapstudio.it

#### Legenda

- confini comunali
- perimetro arenile
- pontile
- opere di difesa rigide**
- scogli
- elementi potenzialmente esposti - PGRA**
- Beni ambientali, storici e culturali di rilevante interesse - aree naturali
- Strutture strategiche e sedi di attività collettive - campeggi e strutture turistico ricettive
- Attività produttive - stabilimenti balneari
- Zone urbanizzate - tessuto residenziale
- elementi potenzialmente esposti - lettura affinata in base allo stato di fatto**
- aree naturali
- campeggi e strutture turistico-ricettive
- stabilimenti balneari
- tessuto residenziale
- manufatti edilizi di servizio al turismo balneare**
- bar
- cabine - depositi - wc
- vano tecnico
- edifici arenile**
- abitazione
- deposito
- garage
- residence-albergo
- vincolo culturale testimoniale PSC

