




COMUNE DI SAN MAURO PASCOLI

PIANO DELL'ARENILE

ai sensi dell'art. 72 L.R. 24/2017

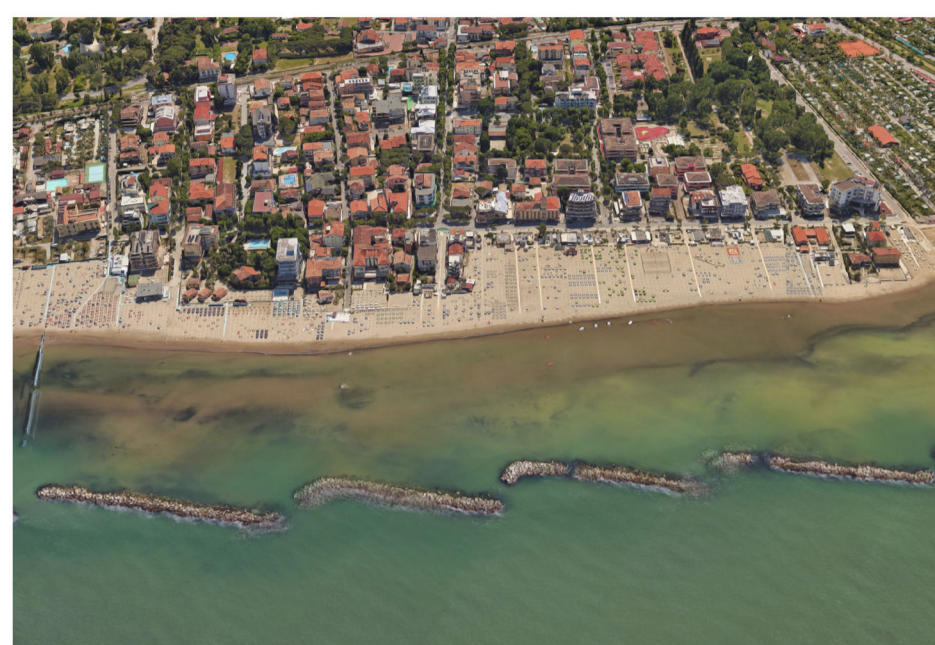

QUADRO CONOSCITIVO

Fase di approvazione del piano ai sensi dell'art. 46 L.R. 24/2017

APPROVAZIONE

Il Sindaco LUCIANA GARBUGLIA	Il Segretario Dot.ssa LIA PIRACCINI	Il Responsabile Settore Tecnico / RUP Geom. GIOVANNI RAVAGLI	Il Progettista Urb. ANGELA COTTA
---------------------------------	--	---	-------------------------------------

RISCHIO RAFFRONTO

TAVOLA **03C**

SCALA 1:1500



studio Cotta Solomita architetti pianificatori
via de gasperi 109 47035 gambettola (fc) telefono 0547.992073 cotta@csapstudio.it



Legenda

- confini comunali
- perimetro arenile
- pontile
- rischio potenziale - PGRA**
- R1
- R2
- R3
- R4

opere di difesa rigide

- scogli

- rischio potenziale - lettura affinata in base allo stato di fatto**
- R1
- R3
- R4

manufatti edilizi di servizio al turismo balneare

- bar
- cabine - depositi - wc
- vano tecnico

edifici arenile

- abitazione
- deposito
- garage
- residence-albergo
- vincolo culturale testimoniale PSC