




COMUNE DI SAN MAURO PASCOLI

PIANO DELL'ARENILE

ai sensi dell'art. 72 L.R. 24/2017

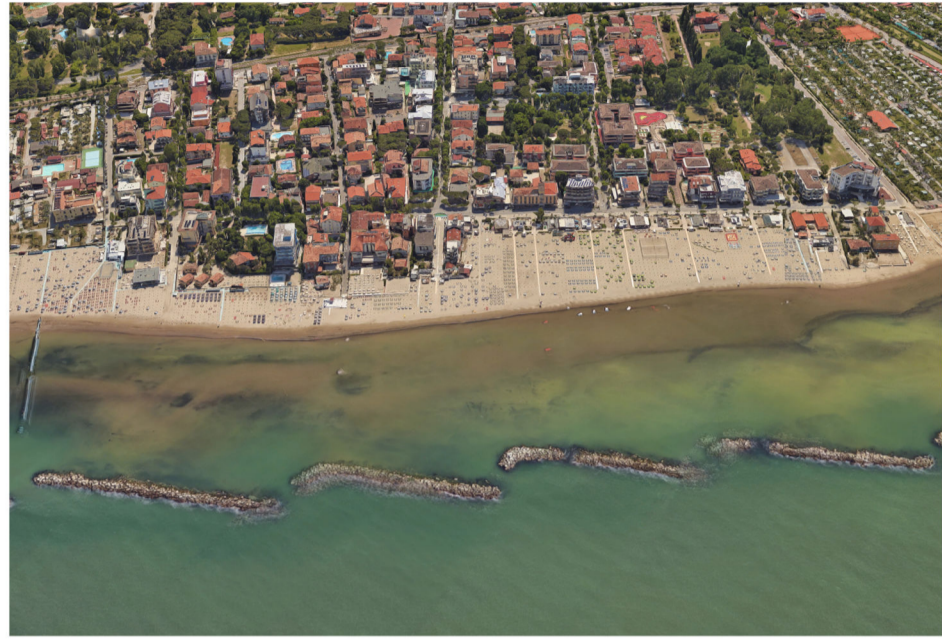

QUADRO CONOSCITIVO

Fase di approvazione del piano ai sensi dell'art. 46 L.R. 24/2017

APPROVAZIONE

il Sindaco LUCIANA GARBUGLIA	il Segretario Dott.ssa LIA PIRACCINI	Il Responsabile Settore Tecnico / RUP Geom. GIOVANNI RAVAGLI	il Progettista Urb. ANGELA COTTA
---------------------------------	---	---	-------------------------------------

EVOLUZIONE STORICA DELLA COSTA

TAVOLA **04**
SCALA 1:1500



studio Cotta Solomita architetti pianificatori

via de gasperi 109 47035 gambettola (fc) telefono 0547.992073 cotta@csapstudio.it



Legenda

- confini comunali
- arenile
- edifici arenile**
 - abitazione
 - deposito
 - garage
 - residence-albergo
 - vincolo culturale testimoniale PSC
- manufatti edilizi di servizio alla balneazione**
 - bar
 - cabine - depositi - wc
 - vano tecnico
 - linea di riva 1943
 - linea di riva 2005
 - linea di riva 2011
 - linea di riva 2014
 - pontile
 - scogli
 - ferrovia