




COMUNE DI SAN MAURO PASCOLI

### PIANO DELL'ARENILE

ai sensi dell'art. 72 L.R. 24/2017

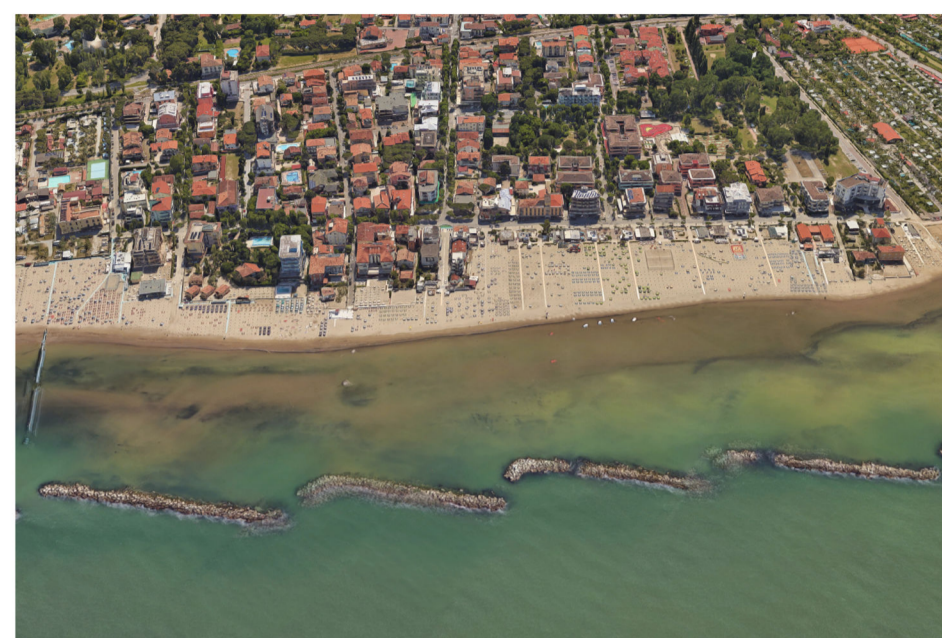

### QUADRO CONOSCITIVO

Fase di approvazione del piano ai sensi dell'art. 46 L.R. 24/2017

### APPROVAZIONE

Il Sindaco LUCIANA GARBUGLIA	Il Segretario Dott.ssa LIA PIRACCINI	Il Responsabile Settore Tecnico / RUP Geom. GIOVANNI RAVAGLI	Il Progettista Urb. ANGELA COTTA
---------------------------------	---	---	-------------------------------------

### ARENILE CONCESSIONI DEMANIALI

TAVOLA **06**  
SCALA 1:1500



studio Cotta Solomita architetti pianificatori  
via de gasperi 109 47035 gambettola (fc) telefono 0547.992073 cotta@csapstudio.it

#### Legenda

- perimetro arenile
- pontile
- dividente demaniale SID
- dividente demaniale 1934 - piano dell'arenile previgente
- aree demanio marittimo
- aree pubbliche
- aree private
- aree in concessione piano dell'arenile previgente
- spiaggia libera
- stabilimento balneare su area in concessione

#### edifici arenile

- abitazione
- deposito
- garage
- residence-albergo
- vincolo culturale testimoniale

#### manufatti edilizi di servizio al turismo balneare

- bar
- cabine - depositi - wc
- vano tecnico

