




COMUNE DI SAN MAURO PASCOLI

### PIANO DELL'ARENILE

ai sensi dell'art. 72 L.R. 24/2017

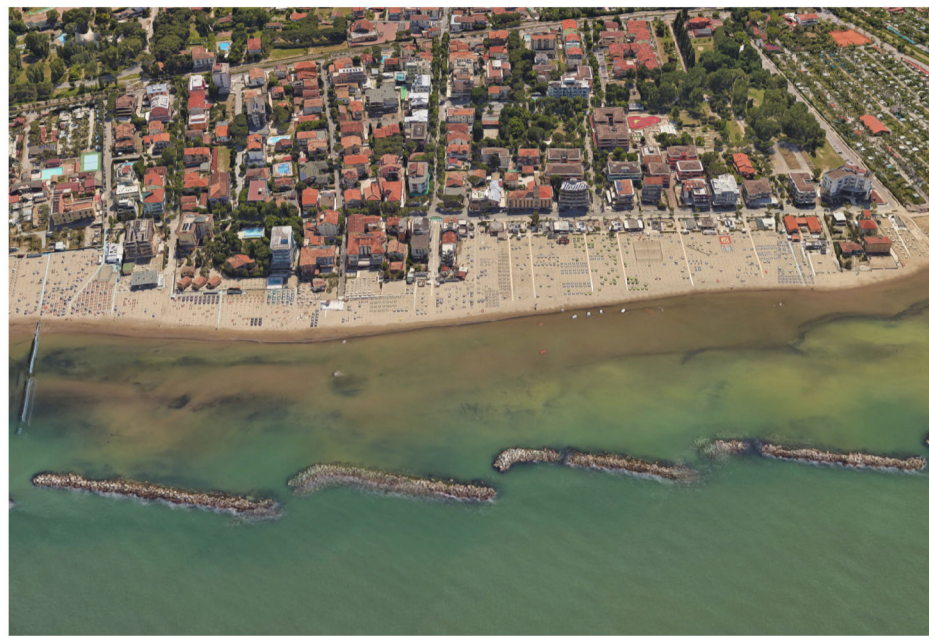

#### QUADRO CONOSCITIVO

Fase di approvazione del piano ai sensi dell'art. 46 L.R. 24/2017

#### APPROVAZIONE

Il Sindaco LUCIANA GARBUGLIA	Il Segretario Dott.ssa LIA PIRACCINI	Il Responsabile Settore Tecnico / RUP Geom. GIOVANNI RAVAGLI	Il Progettista Urb. ANGELA COTTA
---------------------------------	---	---	-------------------------------------

### ARENILE RETI TECNOLOGICHE

TAVOLA **07**  
SCALA 1:1500



studio Cotta Solomita architetti pianificatori  
via de gasperi 109 47035 gambettola (fc) telefono 0547.992073 cotta@csapstudio.it

#### Legenda

- confini comunali
- zona assoggettata a piano dell'arenile
- ferrovia
- edifici arenile**
  - abitazione
  - deposito
  - garage
  - residence-albergo
- manufatti edilizi di servizio al turismo balneare**
  - vano tecnico
  - edicola
  - bar
  - cabine - depositi - wc
- rete fognaria**
  - rete fogna nera
  - Sollevamenti
  - punti di scarico acque bianche
- rete acquedottistica**
  - rete di distribuzione
- rete gas**
  - media pressione
- rete Enel**
  - cabina media tensione
  - tronco MT cavo interrato
  - fascia di rispetto

