


COMUNE DI SAN MAURO PASCOLI

## PIANO DELL'ARENILE

ai sensi dell'art. 72 L.R. 24/2017

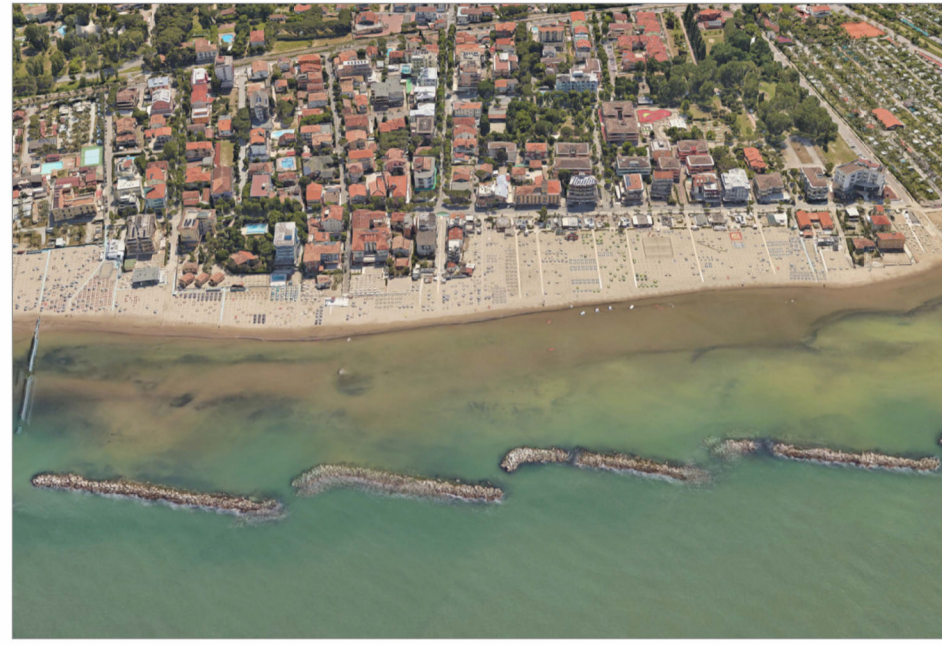

Fase di approvazione del piano  
ai sensi dell'art. 46 L.R. 24/2017

APPROVAZIONE

il Sindaco LUCIANA GARBUGLIA	il Segretario Dott.ssa LIA PIRACCINI	Il Responsabile Settore Tecnico / RUP Geom. GIOVANNI RAVAGLI	il Progettista Urb. ANGELA COTTA
---------------------------------	-----------------------------------------	-----------------------------------------------------------------	-------------------------------------

Concessioni  
demaniali  
linea SID

TAVOLA **08**

SCALA 1:1000



studio Cotta Solomita architetti pianificatori

via de gasperi 109 47035 gambettola (fc) telefono 0547.992073 cotta@csapstudio.it



### Legenda

- perimetro arenile
- pontile
- dividente demaniale SID
- aree demanio marittimo
- aree pubbliche
- aree private
- aree in concessione
- spiaggia libera
- pertinenza dello stabilimento balneare su area in concessione

### edifici arenile

- abitazione
- deposito
- garage
- residence-albergo
- vincolo culturale testimoniale

### manufatti edilizi di servizio al turismo balneare

- bar
- cabine - depositi - wc
- vano tecnico
- sono in atto verifiche rispetto alla corretta localizzazione del manufatto