


COMUNE DI SAN MAURO PASCOLI

## PIANO DELL'ARENILE

ai sensi dell'art. 72 L.R. 24/2017

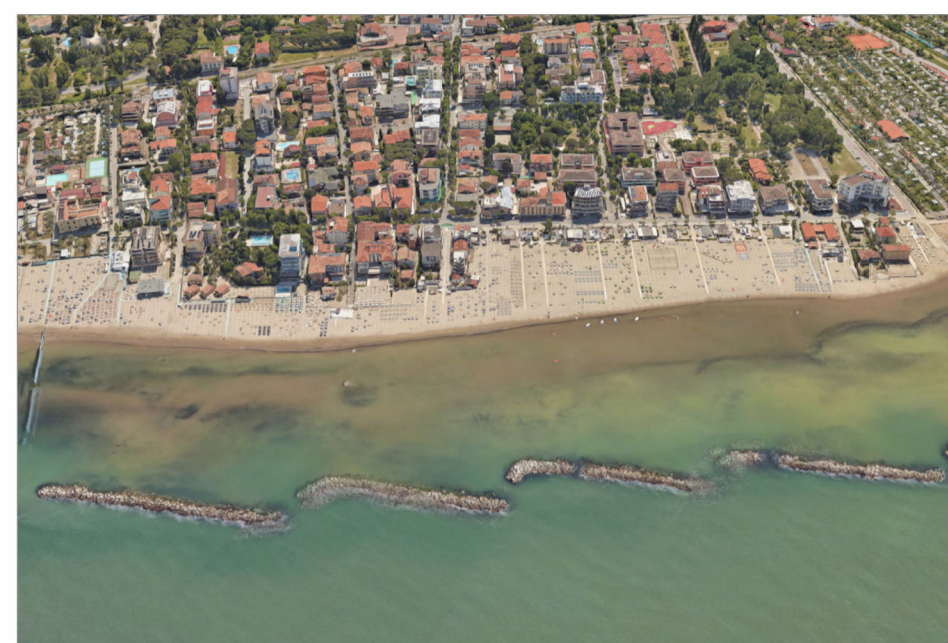

Fase di approvazione del piano  
ai sensi dell'art. 46 L.R. 24/2017

APPROVAZIONE

Il Sindaco LUCIANA GARBUGLIA	Il Segretario Dott.ssa LIA PIRACCINI	Il Responsabile Settore Tecnico / RUP Geom. GIOVANNI RAVAGLI	Il Progettista Urb. ANGELA COTTA
---------------------------------	-----------------------------------------	-----------------------------------------------------------------	-------------------------------------

Aree insediate e unità  
minime di intervento  
(UMI)

TAVOLA **09**

SCALA 1:2000



studio Cotta Solomita architetti pianificatori

via de gasperi 109 47035 gambettola (fc) telefono 0547.992073 cotta@csapstudio.it

### Legenda

- perimetro arenile
- manufatti edilizi di servizio allo stabilimento balneare
- edifici
  - abitazione
  - deposito
  - garage
  - residence-albergo
  - vincolo culturale testimoniale
- unità minime di intervento
  - UMI1
  - UMI2
  - UMI3
  - UMI4
  - UMI5
- aree pubbliche
- spiaggia libera
- spiaggia in concessione
- spiagge private ad uso esclusivo
- spiaggia esclusa da accorpamenti
- aree insediate
- vincolo culturale testimoniale
- pontile

