

COMUNE DI SAN MAURO PASCOLI

## PIANO DELL'ARENILE

ai sensi dell'art. 72 L.R. 24/2017



Fase di approvazione del piano  
ai sensi dell'art. 46 L.R. 24/2017

APPROVAZIONE


Il Sindaco <b>LUCIANA GARBUGLIA</b>	Il Segretario <b>Dott.ssa LIA PIRACCINI</b>	Il Responsabile Settore Tecnico / RUP <b>Geom. GIOVANNI RAVAGLI</b>	Il Progettista <b>Urb. ANGELA COTTA</b>
--	--	--	--

## Recinzioni Piscine e vasche


TAVOLA **13**  
SCALA 1:100 1:50

studio Cotta Solomita architetti pianificatori  
via de gasperi 109 47035 gambettola (fc) telefono 0547.992073 cotta@csapstudio.it

SEZIONE PISCINA scala 1:100

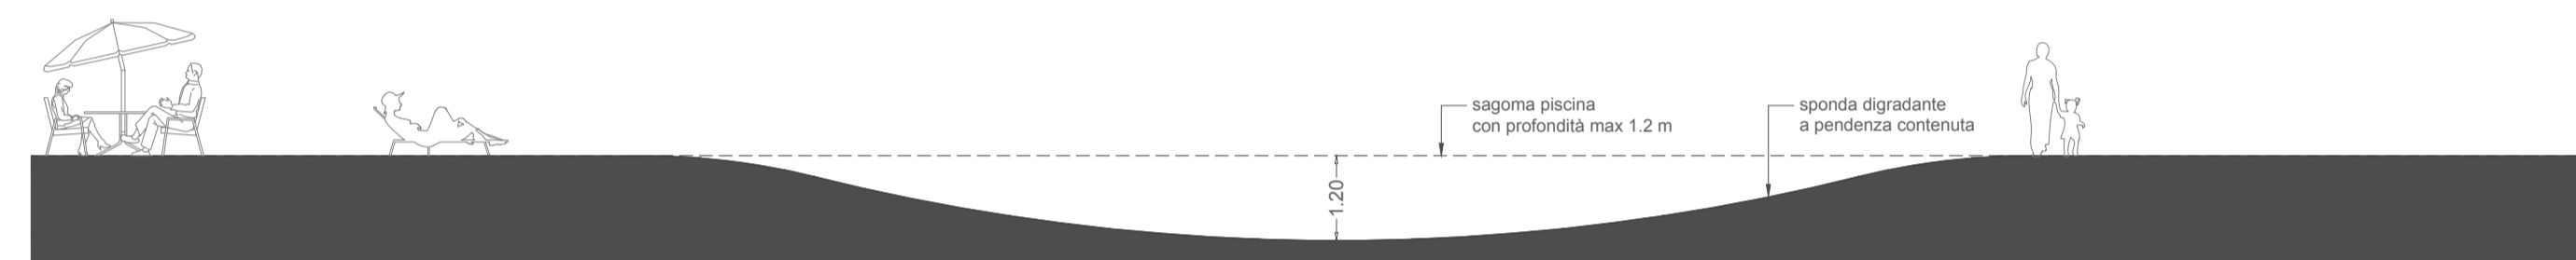

SEZIONE VASCA IDROMASSAGGIO scala 1:50

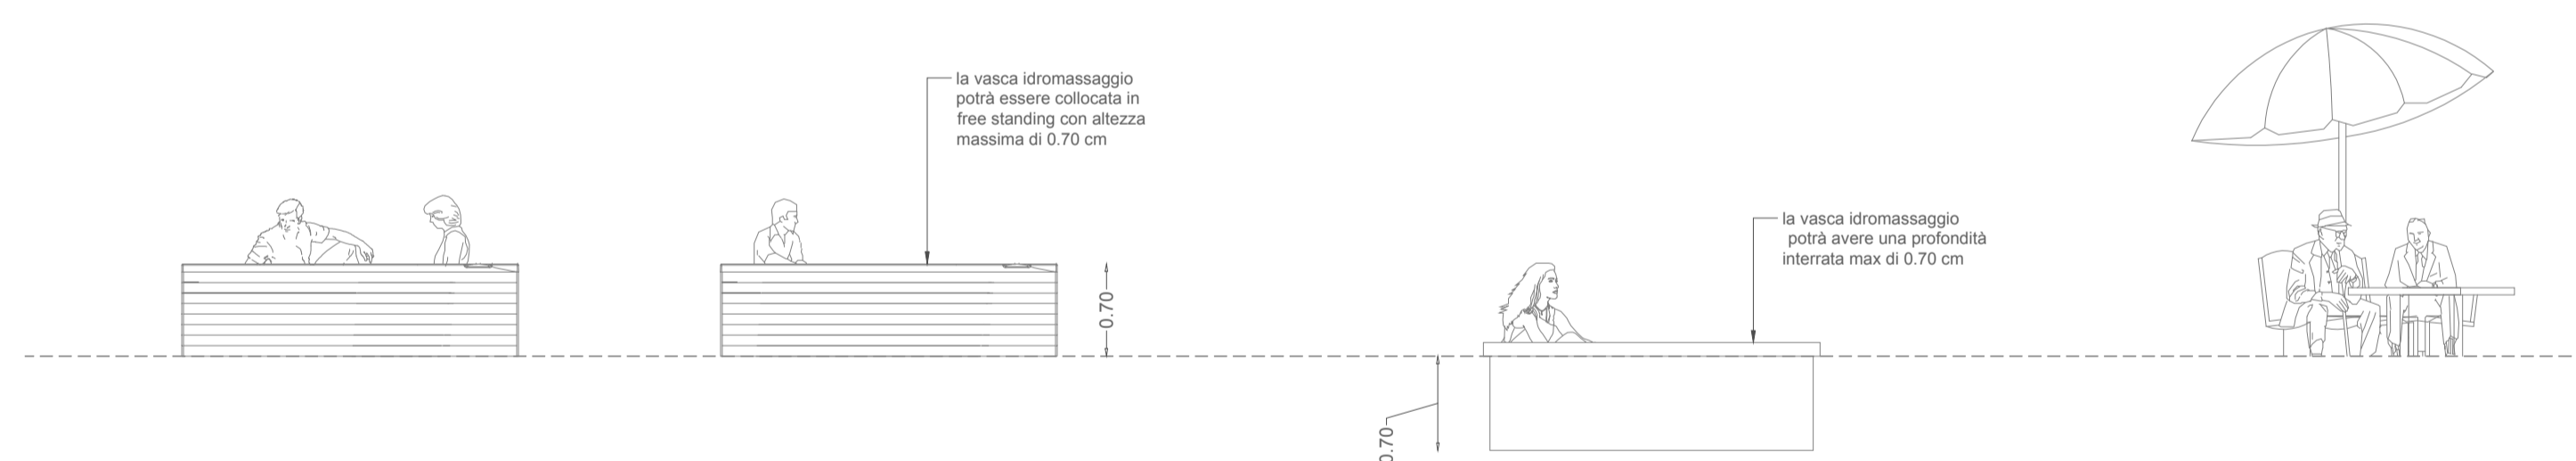

RECINZIONE scala 1:50

