


COMUNE DI SAN MAURO PASCOLI
PROVINCIA DI FORLÌ-CESENA



PIANO REGOLATORE GENERALE

VARIANTE PARZIALE N. 16/2013
(ai sensi dell'art. 15 - comma 4° della Legge Regionale n. 47/1978)

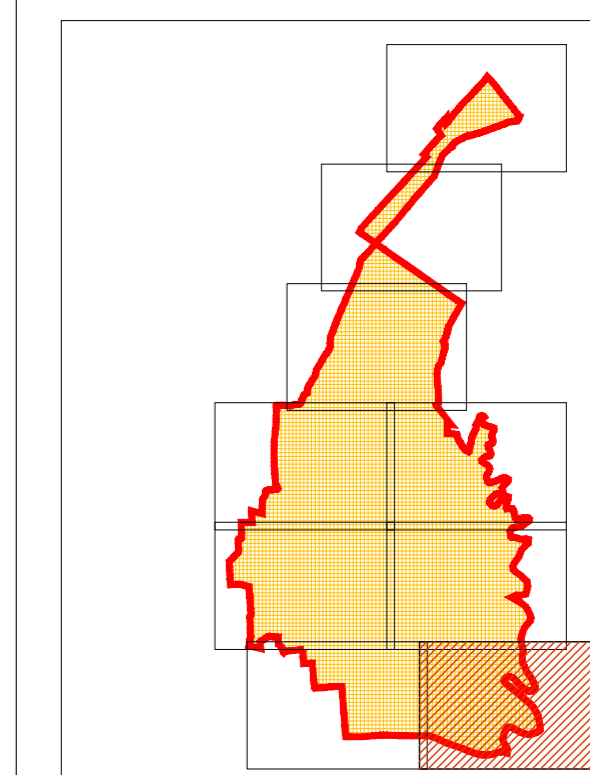

PIANO REGOLATORE GENERALE VIGENTE
(VARIANTE GENERALE 2000)
APPROVATO CON DELIBERAZIONI DELLA GIUNTA
PROVINCIALE N. 4114/245 DEL 05-06-2003 E N.
77560/470 DEL 28-10-2003 E SUCCESSIVE VARIANTI

ADOZIONE:
DELIBERA C.C. N.5 DEL 14-01-2013

CONTRORREDUZIONE ED APPROVAZIONE:
DELIBERA C.C. N. ___ DEL ___

**STESURA CONTRODEDOTTA
E APPROVATA**

IL SINDACO GIANFRANCO MIRO GORI	IL SEGRETARIO COMUNALE RITA ARALDI	IL PRIORITETA LELLA LELLI	IL RESPONSABILE DEL SETTORE TECNICO GIOVANNI SAVAGLI
------------------------------------	---------------------------------------	------------------------------	--

ZONIZZAZIONE DEL TERRITORIO

TAVOLA
09

SAN VITO

SCALA
1:2000