




PIANO REGOLATORE GENERALE

VARIANTE PARZIALE N. 16/2013

(ai sensi dell'art. 15 - comma 4° della Legge Regionale n. 47/1978)

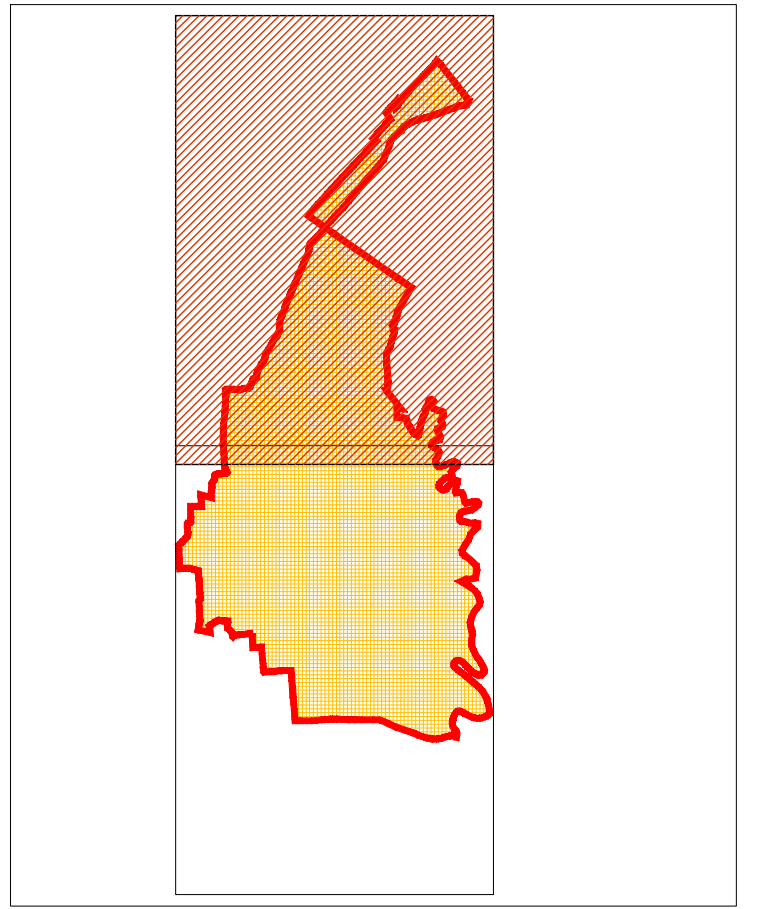

PIANO REGOLATORE GENERALE VIGENTE
(VARIANTE GENERALE 2000)
APPROVATO CON DELIBERAZIONI DELLA GIUNTA
PROVINCIALE N. 41/42/43 DEL 09-06-2000 E N.
77360/470 DEL 28-10-2003 E SUCCESSIVE VARIANTI

ADOZIONE:
DELIBERA C.C. N.5 DEL 14-01-2013

CONTRODEDUZIONE ED APPROVAZIONE:
DELIBERA C.C. N. ... DEL ...

**STESURA CONTRODEDOTTA
E APPROVATA**

IL SINDACO GIANFRANCO MIRO GORI	IL SEGRETARIO COMUNALE RITA ARALDI	IL PROGETTISTA LELLA LELLI	IL RESPONSABILE DEL SETTORE TECNICO GIOVANNI RAVAGLI
------------------------------------	---------------------------------------	-------------------------------	--

PIANO DEI SERVIZI

TAVOLA A-ps	NORD	SCALA 1:5000
----------------	------	-----------------

