




PIANO REGOLATORE GENERALE

VARIANTE PARZIALE N. 17/2015
(ai sensi dell'art. 15 - comma 4° della Legge Regionale n. 47/1978)

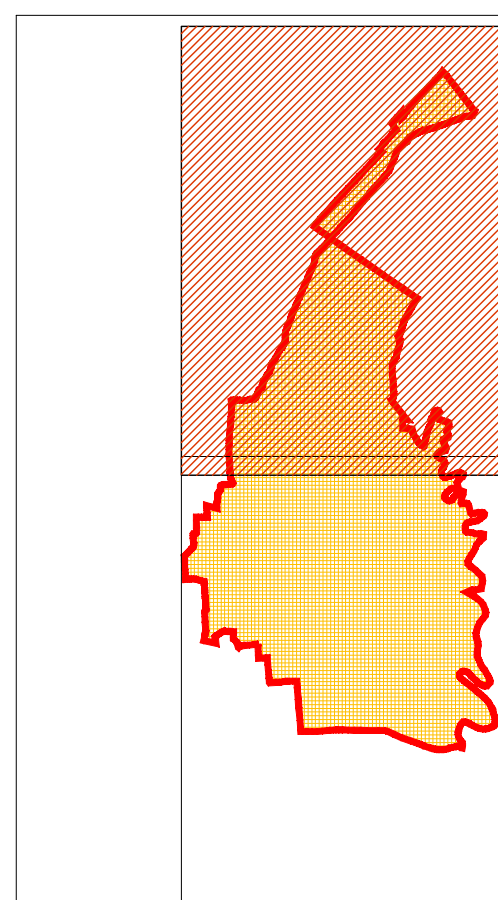

PIANO REGOLATORE GENERALE VIGENTE
(VARIANTE GENERALE 2009)
APPROVATO CON DELIBERAZIONE DELLA GIUNTA
PROVINCIALE N. 41/10245 DEL 03-06-2009 E N. 7756490
DEL 28-10-2009 E SUCCESSIVE VARIANTI

ADOZIONE:
DELIBERA C.C. N. 3 DEL 02-02-2015

CONTRODEDUZIONE ED APPROVAZIONE:
DELIBERA C.C. N. ___ DEL ___

**STESURA CONTRODEDOTTA
E APPROVATA**

IL SINDACO LUCIANA GARBUGLIA	IL SEGRETARIO COMUNALE RITA ARALDI	IL PROGETTISTA LELLA LELLI	IL RESPONSABILE DEL SETTORE TECNICO GIOVANNI RAVAGLI
---------------------------------	---------------------------------------	-------------------------------	--

RETI CONSORZIALI E VINCOLI PAESAGGISTICI

TAVOLA A **NORD** SCALA 1:5000

