


# PIANO REGOLATORE GENERALE

**VARIANTE PARZIALE N. 18/2015**  
(ai sensi dell'art. 15 - comma 4° della Legge Regionale n. 47/1978)

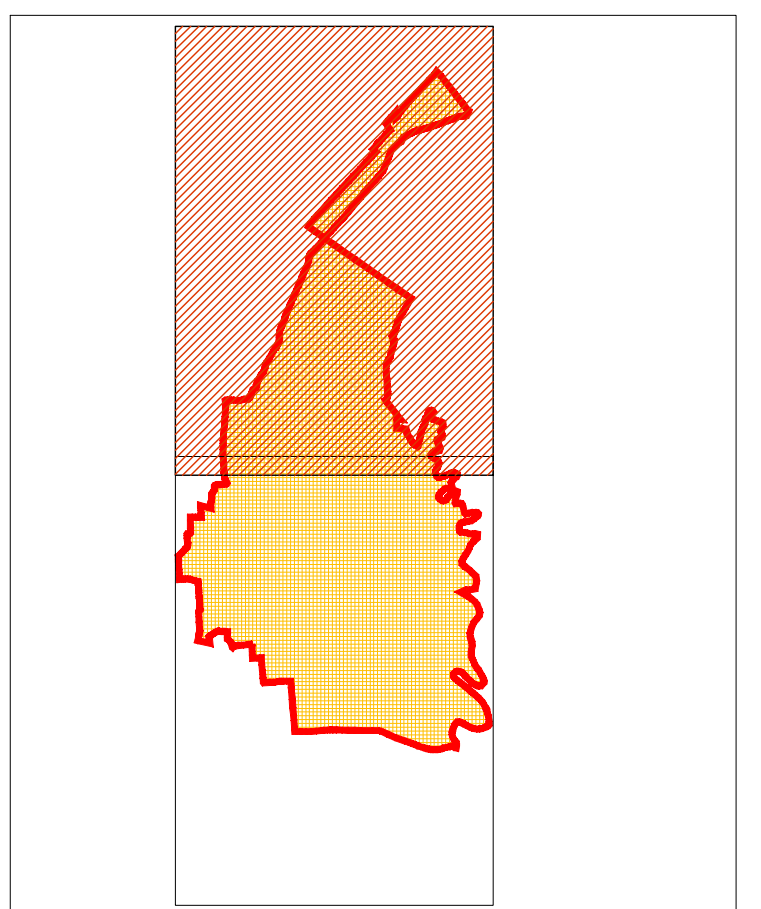

PIANO REGOLATORE GENERALE VIGENTE  
(VARIANTE GENERALE 2009)  
APPROVATO CON DELIBERAZIONE DELLA GIUNTA  
PROVINCIALE N. 41/10245 DEL 03-06-2009 E N. 77/06470  
DEL 28-10-2009 E SUCCESSIVE VARIANTI

ADOZIONE:  
DELIBERA C.C. N.63 DEL 28-07-2015

CONTRODEDUZIONE ED APPROVAZIONE:  
DELIBERA C.C. N. ... DEL ...

**STESURA CONTRODEDOTTA  
E APPROVATA**

IL SINDACO LUCIANA GARBUGLIA	IL SEGRETARIO COMUNALE RITA ARALDI	IL PROGETTISTA LELLA LELLI	IL RESPONSABILE DEL SETTORE TECNICO GIOVANNI RAVAGLI
---------------------------------	---------------------------------------	-------------------------------	--

## ZONIZZAZIONE DEL TERRITORIO

TAVOLA A	NORD	SCALA 1:5000
-------------	------	-----------------

