


COMUNE DI SAN MAURO PASCOLI
 PROVINCIA DI FORLÌ-CESENA



PIANO REGOLATORE GENERALE

VARIANTE PARZIALE N. 18/2015

(ai sensi dell'art. 15 - comma 4° della Legge Regionale n. 47/1978)

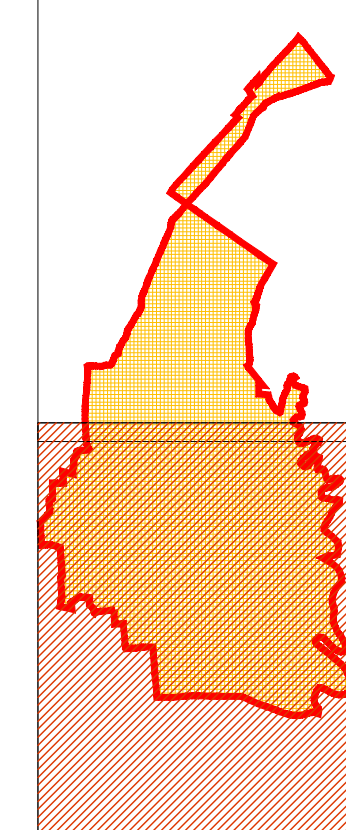

PIANO REGOLATORE GENERALE VIGENTE
 (VARIANTE GENERALE 2000)
 APPROVATO CON DELIBERAZIONI DELLA GIUNTA
 PROVINCIALE N. 41/43/24 DEL 03-06-2003 E N. 73/60/470
 DEL 28-10-2003 E SUCCESSIVE VARIANTI

ADOZIONE:
 DELIBERA C.C. N.63 DEL 28-07-2015

CONTRODEDUZIONE ED APPROVAZIONE:
 DELIBERA C.C. N. _ DEL _

**STESURA CONTRODEDOTTA
 E APPROVATA**

IL SINDACO LUCIANA GARBUGLIA	IL SEGRETARIO COMUNALE RITA ARALDI	IL PROGETTISTA LELLA LELLI	IL RESPONSABILE DEL SETTORE TECNICO GIOVANNI RAVAGLI
---------------------------------	---------------------------------------	-------------------------------	--

ZONIZZAZIONE DEL TERRITORIO

TAVOLA B	SUD	SCALA 1:5000
-------------	-----	-----------------