


PIANO REGOLATORE GENERALE

VARIANTE PARZIALE N. 18/2015
(ai sensi dell'art. 15 - comma 4° della Legge Regionale n. 47/1978)

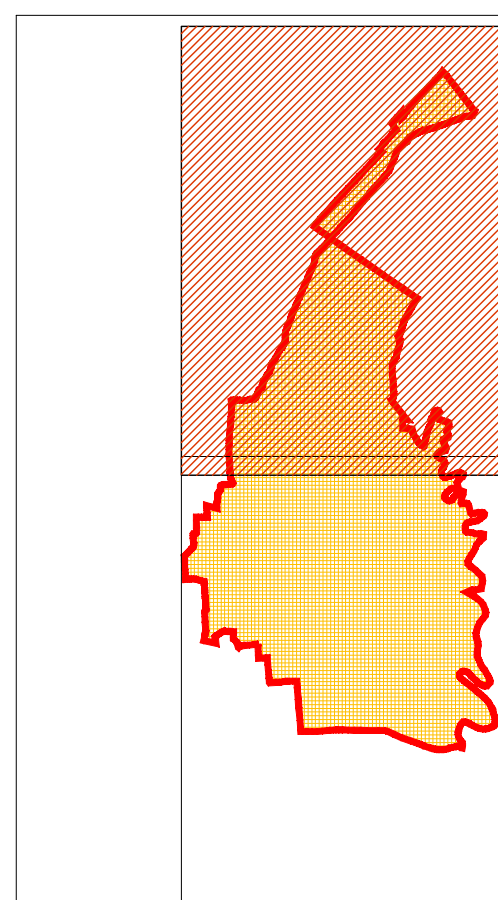

PIANO REGOLATORE GENERALE VIGENTE
(VARIANTE GENERALE 2009)
APPROVATO CON DELIBERAZIONE DELLA GIUNTA
PROVINCIALE N. 41/42/04 DEL 04-06-2009 E N. 77/04/09
DEL 28-10-2009 E SUCCESSIVE VARIANTI

ADOZIONE:
DELIBERA C.C. N.63 DEL 28-07-2015

CONTRODEDUZIONE ED APPROVAZIONE:
DELIBERA C.C. N. ... DEL ...

**STESURA CONTRODEDOTTA
E APPROVATA**

IL SINDACO LUCIANA GARBUGLIA	IL SEGRETARIO COMUNALE RITA ARALDI	IL PROGETTISTA LELLA LELLI	IL RESPONSABILE DEL SETTORE TECNICO GIOVANNI RAVAGLI
---------------------------------	---------------------------------------	-------------------------------	--

PIANO DEI SERVIZI

TAVOLA A-ps	NORD	SCALA 1:5000
----------------	------	-----------------

