

ZONA HI DI VIA CASONE RAPPRESENTATA NELLA VERSIONE DELLA VARIANTE PARZIALE N.15 AL P.R.G. ADOTTATA, E NON ANCORA APPROVATA


MODIFICA CARTOGRAFICA INTRODotta DALLA VARIANTE PARZIALE N.15 AL P.R.G. ADOTTATA, E NON ANCORA APPROVATA (ACCORDO DI PROGRAMMA-ART.40 L.R.20/00 CONFERENZA PRELIMINARE DEL 05.12.2012)

COMUNE DI SAN MAURO PASCOLI  
PROVINCIA DI FORLÌ-CESENA



**PIANO REGOLATORE GENERALE**

**VARIANTE PARZIALE N. 18/2015**  
(ai sensi dell'art. 15 - comma 4° della Legge Regionale n. 47/1978)

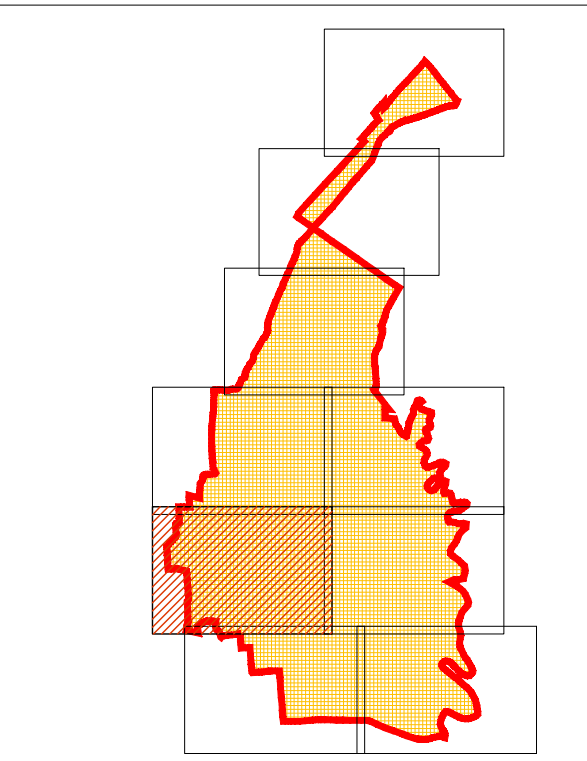

PIANO REGOLATORE GENERALE VIGENTE (VARIANTE GENERALE 2000)  
APPROVATO CON DELIBERAZIONE DELLA GIUNTA PROVINCIALE N. 41149/245 DEL 03-06-2003 E N. 77360/470 DEL 28-10-2003 E SUCCESSIVE VARIANTI

ADOZIONE:  
DELIBERA C.C. N.63 DEL 28-07-2015

CONTRODEDUZIONE ED APPROVAZIONE:  
DELIBERA C.C. N. \_\_\_ DEL \_\_\_

**STESURA CONTRODEDOTTA E APPROVATA**

|                                 |                                       |                               |   |
|---------------------------------|---------------------------------------|-------------------------------|---|
| IL SINDACO<br>LUCIANA GARBUGLIA | IL SEGRETARIO COMUNALE<br>RITA ANALDI | IL PROGETTISTA<br>LELLA LELLI | IL RESPONSABILE DEL SETTORE TECNICO<br>GIOVANNI RAVAGLI |
|---------------------------------|---------------------------------------|-------------------------------|---|

**ZONIZZAZIONE DEL TERRITORIO**

TAVOLA 06      CAPOLUOGO      SCALA 1:2000

COMUNE DI SAVIGNANO SUL RUBICONE

COMUNE DI SAVIGNANO SUL RUBICONE