




# PIANO REGOLATORE GENERALE

**VARIANTE PARZIALE N. 17/2015**  
(ai sensi dell'art. 15 - comma 4° della Legge Regionale n. 47/1978)

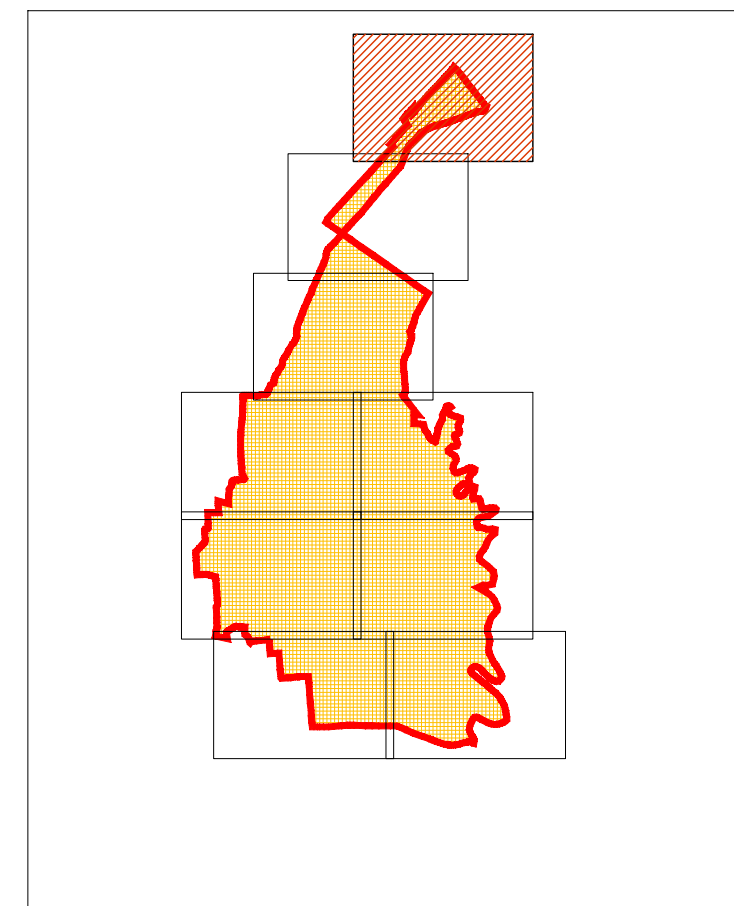

PIANO REGOLATORE GENERALE VIGENTE  
(VARIANTE GENERALE 2009)  
APPROVATO CON DELIBERAZIONI DELLA GIUNTA  
PROVINCIALE N. 41/02/04 DEL 03-06-2003 E N. 77/04/07  
DEL 28-10-2003 E SUCCESSIVE VARIANTI

ADOZIONE:  
DELIBERA C.C. N. 3 DEL 02-02-2015

CONTRODEDUZIONE ED APPROVAZIONE:  
DELIBERA C.C. N. \_\_\_ DEL \_\_\_

**STESURA CONTRODEDOTTA  
E APPROVATA**

IL SINDACO LUCIANA GARBUGLIA	IL SEGRETARIO COMUNALE RITA ARALDI	IL PROGETTISTA LELLA LELLI	IL RESPONSABILE DEL SETTORE TECNICO GIOVANNI RAVAGLI
---------------------------------	---------------------------------------	-------------------------------	--

## ZONIZZAZIONE DEL TERRITORIO

TAVOLA 01	SAN MAURO A MARE	SCALA 1:2000
--------------	------------------	-----------------

