

ZONA HI DI VIA CASONE RAPPRESENTATA NELLA VERSIONE DELLA VARIANTE PARZIALE N.15 AL P.R.G. ADOTTATA, E NON ANCORA APPROVATA


MODIFICA CARTOGRAFICA INTRODotta DALLA VARIANTE PARZIALE N.15 AL P.R.G. ADOTTATA, E NON ANCORA APPROVATA (ACCORDO DI PROGRAMMA-ART.40 L.R.20/00 CONFERENZA PRELIMINARE DEL 05.12.2012)

COMUNE DI SAN MAURO PASCOLI
PROVINCIA DI FORLÌ-CESENA



PIANO REGOLATORE GENERALE

VARIANTE PARZIALE N. 17/2015
(ai sensi dell'art. 15 - comma 4° della Legge Regionale n. 47/1978)

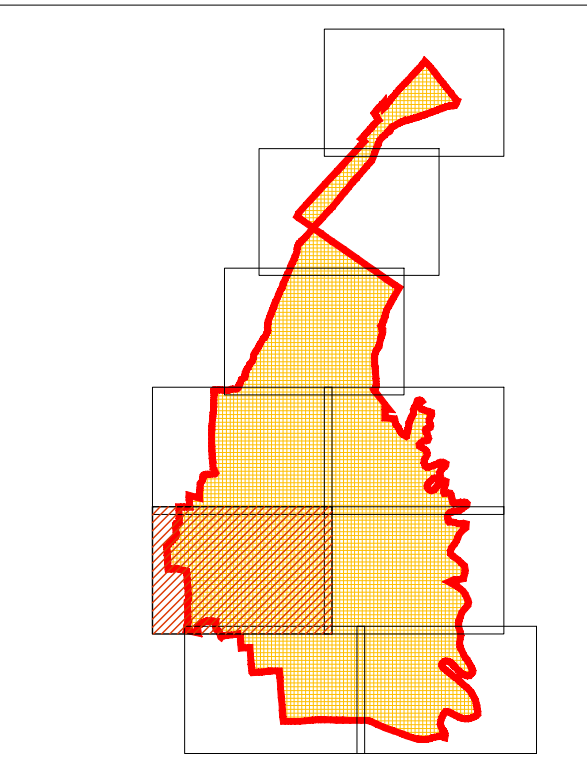

PIANO REGOLATORE GENERALE VIGENTE (VARIANTE GENERALE 2000)
APPROVATO CON DELIBERAZIONI DELLA GIUNTA PROVINCIALE N. 41149/245 DEL 03-06-2003 E N. 77360/470 DEL 28-10-2003 E SUCCESSIVE VARIANTI

ADOZIONE:
DELIBERA C.C. N.3 DEL 02-02-2015

CONTRODEDUZIONE ED APPROVAZIONE:
DELIBERA C.C. N. ___ DEL ___

STESURA CONTRODEDOTTA E APPROVATA

IL SINDACO LUCIANA GARBUGLIA	IL SEGRETARIO COMUNALE RITA ANALDI	IL PROGETTISTA LELLA LELLI	IL RESPONSABILE DEL SETTORE TECNICO GIOVANNI RAVAGLI
---------------------------------	---------------------------------------	-------------------------------	---

ZONIZZAZIONE DEL TERRITORIO

TAVOLA 06 CAPOLUOGO SCALA 1:2000

COMUNE DI SAVIGNANO SUL RUBICONE

COMUNE DI SAVIGNANO SUL RUBICONE