COMUNE DI SAN MAURO PASCOLI

PIANO DELL'ARENILE

ai sensi dell'art. 72 L.R 24/2017

Fase di approvazione del piano ai sensi dell'art. 46 L.R. 24/2017

APPROVAZIONE

Sindaco	Segretario	Responsabile Settore Tecnico - RUP	Progettista
LUCIANA GARBUGLIA	Dott.ssa Luti PIRACCINI	Geom. GIOVANNI RAVAGLI	Ing. ANGELA COTTA

Sezioni e profili

TAVOLA 11

SCALA 1:200

studio Cotta Solomita architetti pianificatori

via de gasperi 109 47035 gambettola (fc) telefono 0547.992073 cotta@csapstudio.it

LEGENDA

fro edizio (art. 25)

area di massimo ingombro (art. 24)
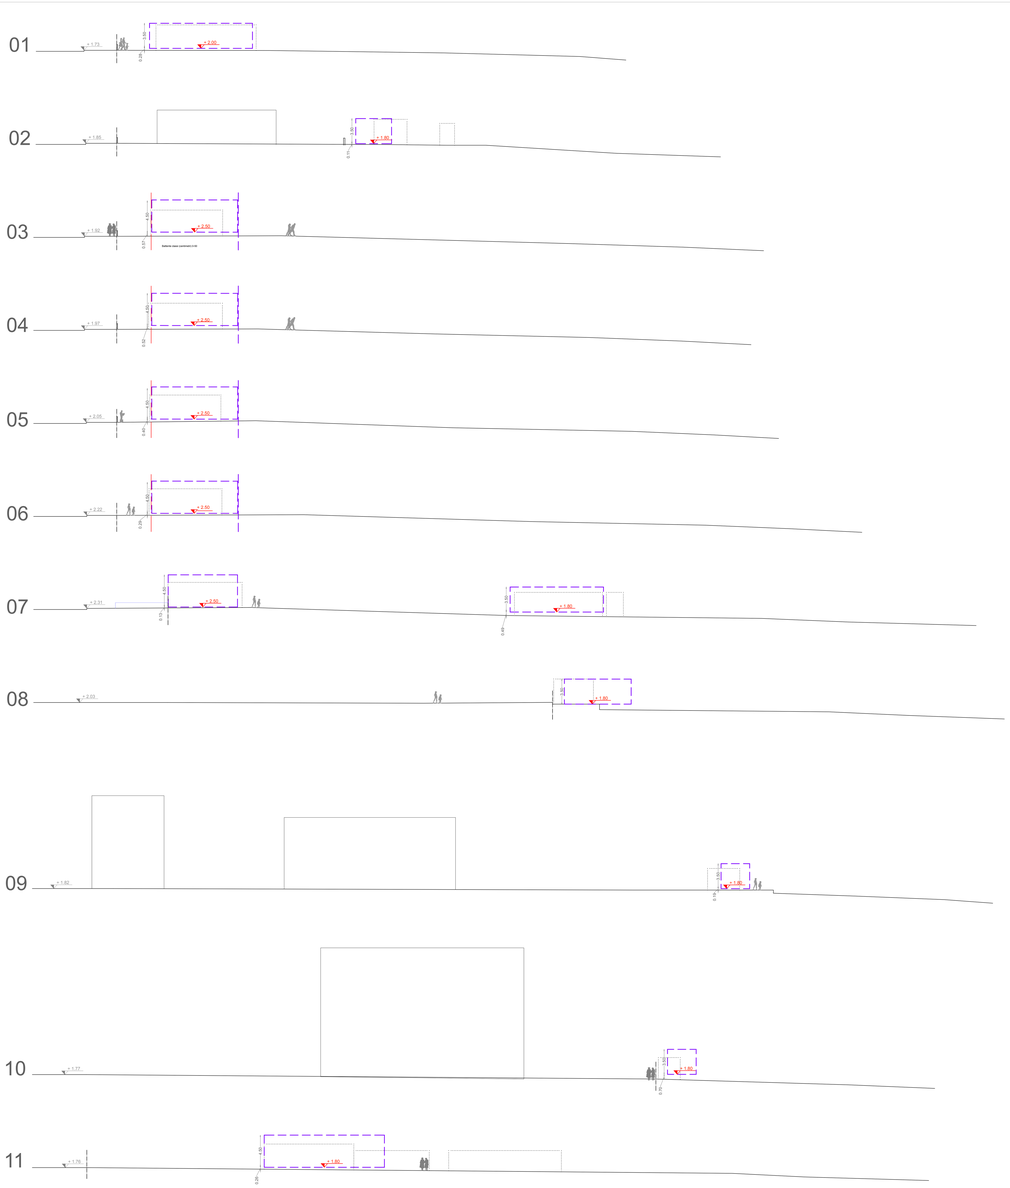
+ 2.50 Quote prescrittive di progetto riferite al livello di medio mare