



CLASSIFICAZIONE ACUSTICA DEL TERRITORIO COMUNALE

Aggiornamento da PRG V20

(L.R. 9 Maggio 2001, n. 15)


IL SINDACO
Luciana Garbuglia

RESPONSABILE PROGETTAZIONE
Dott. Loris Venturini
Tecnico Competente in Acustica Ambientale
DM. Dir. Gen. Aut. n. 1117/2004 del 24/05/2004

COLLABORAZIONE TECNICA
Ing. Beatrice Giorgi



Via Calcinaro, 2131
47521 Cesena
Tel e fax: 0547-384156
e-mail: info@geapgetti.it

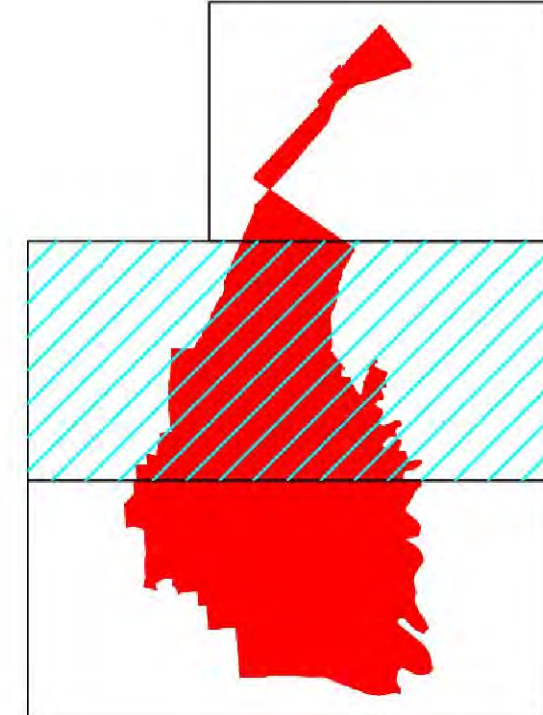

TAVOLE

Data:
Aggiornata
Aprile 2018

Tavola 2 di 3

Scala
1:5000

ITER AMMINISTRATIVO:

ADOZIONE CON DELIBERA C.C. N. DEL
CONTEROEDUZIONE CON DELIBERA C.C. N. DEL
APPROVAZIONE CON DELIBERA G.P. N. DEL

LEGENDA

Confine comunale



Stato di fatto

- Classe I
(diurni 50 dB, nott. 40 dB)
- Classe II
(diurni 55 dB, nott. 45 dB)
- Classe III
(diurni 60 dB, nott. 50 dB)
- Classe IV
(diurni 65 dB, nott. 55 dB)
- Classe V
(diurni 70 dB, nott. 60 dB)

Stato di progetto

- Classe I
(diurni 50 dB, nott. 40 dB)
- Classe II
(diurni 55 dB, nott. 45 dB)
- Classe III
(diurni 60 dB, nott. 50 dB)
- Classe IV
(diurni 65 dB, nott. 55 dB)
- Classe V
(diurni 70 dB, nott. 60 dB)

FASCE DI PERTINENZA FERROVIARIA (DPR 18/12/98 n.459)

- Fascia A (100 metri per lato con un limite di immissione pari a 70 dB diurni, 60 dB notturni)
- Fascia B (150 metri per lato con un limite di immissione pari a 65 dB diurni, 55 dB notturni)

FASCE DI PERTINENZA STRADALE (DPR 30/03/2004 n.142)

STRADE EXTRAURBANE SECONDARIE DI TIPO B

- Fascia A (100 metri per lato con un limite di immissione pari a 70 dB diurni, 60 dB notturni)
- Fascia B (150 metri per lato con un limite di immissione pari a 65 dB diurni, 55 dB notturni)

FASCE DI PERTINENZA STRADALE (DPR 30/03/2004 n.142)

STRADE EXTRAURBANE SECONDARIE DI TIPO C e Cb

- Fascia A (strada tipo Ca: 100 metri per lato con un limite di immissione pari a 70 dB diurni, 60 dB notturni; strada tipo Cb: 100 metri per lato con un limite di immissione pari a 70 dB diurni, 60 dB notturni)
- Fascia B (strada tipo Ca: 150 metri per lato con un limite di immissione pari a 65 dB diurni, 55 dB notturni; strada tipo Cb: 50 metri per lato con un limite di immissione pari a 65 dB diurni, 55 dB notturni)

FASCE DI PERTINENZA STRADALE (DPR 30/03/2004 n.142)

STRADE URBANE DI QUARTIERE (E) E LOCALI (F)

- Fascia di 30 metri per lato

N.B. SI ATTRIBUISCE UNA FASCIA DI PERTINENZA ACUSTICA DI 30 M PER LATO E UN LIVELLO DI IMMISSIONE PARI A 60 dB DIURNI E 50 dB NOTTURNI

